
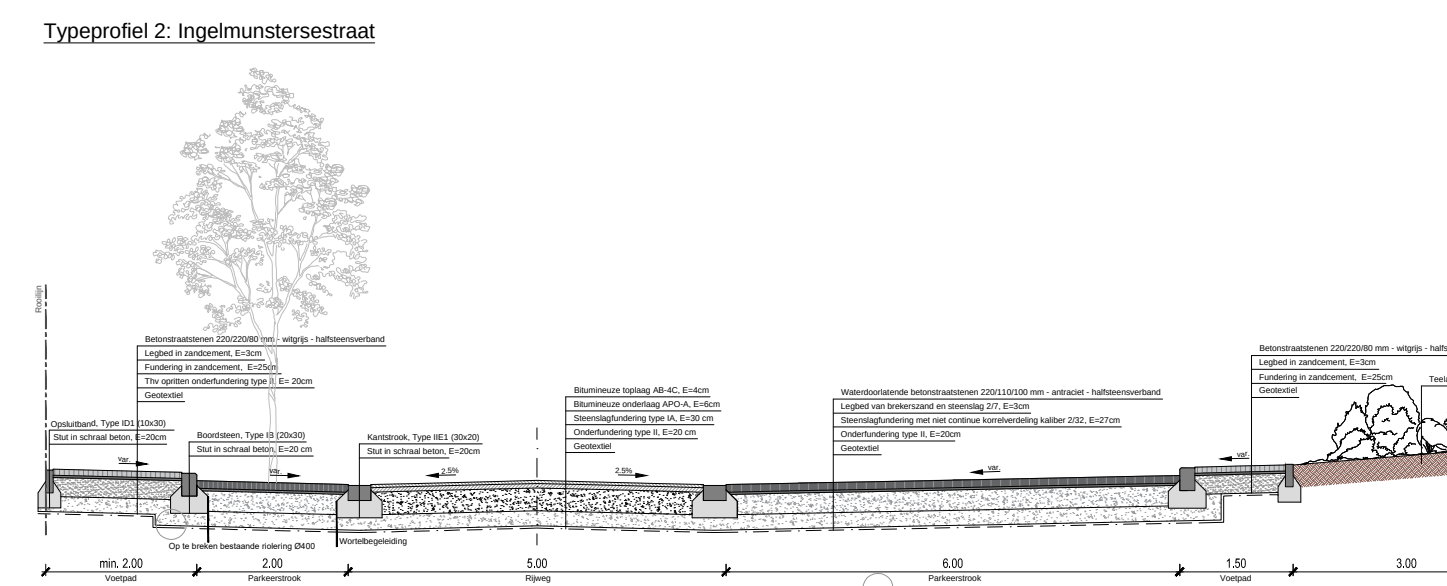


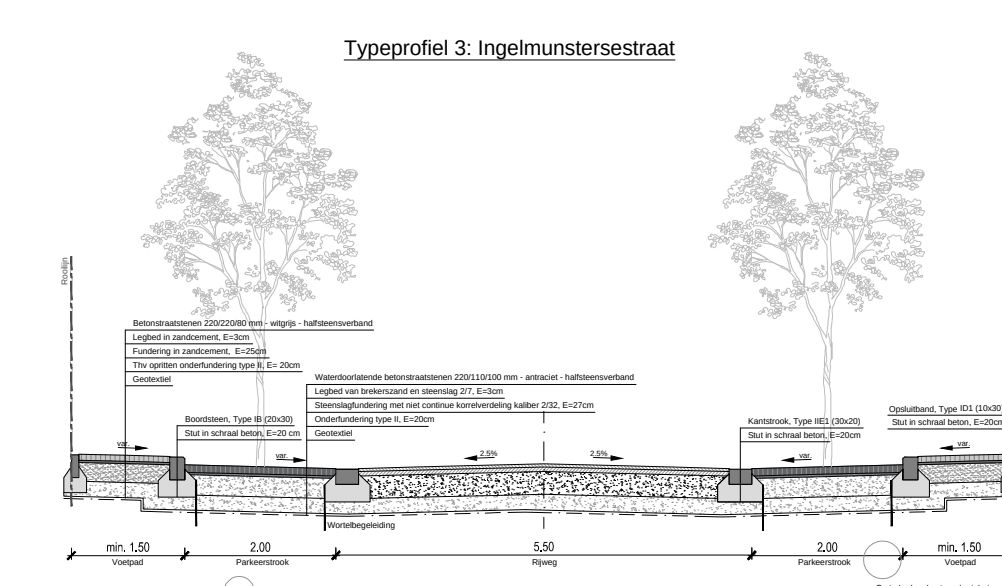


LEGENDE ONTWERPEN WEGENIS

- rijweg in asfalt
- parkeersstrook in waterdoorlatende betonstraatstenen - 220 x 110 - antraciet
- inrit in betonstraatstenen - 220 x 110 - grijs
- voetpad in betonstraatstenen - 220 x 220 - grijs
- toegang begraaftplaats in gebakken straatstenen
- herbruik bestaande betonstraatstenen
- kruispunten in uitgewassen beton
- fietspad in roodbruine asfalt
- fietspad in asfalt
- fietsoversteek in rode koudplastische marking
- scharstroken
- kantrinken type IIE1
- boordstenen type IG
- boordstenen type ID1
- groenstrook
- groenstrook - haag: Gewone liguster - Ligustrum vulgare 'Novevrens'
- nieuw te planten boom: Carpinus betulus 'Frans Fontaine'
- nieuw te planten boom: Pyrus calleryana 'Chanticleer'
- nieuw te planten boom: Quercus robur 'Fastigiata Koster'
- bestaande te behouden boom

Opdrachtgevers

GEMEENTE LENDELEDE FLUVIUS
PROVINCIE WEST-VLAANDEREN

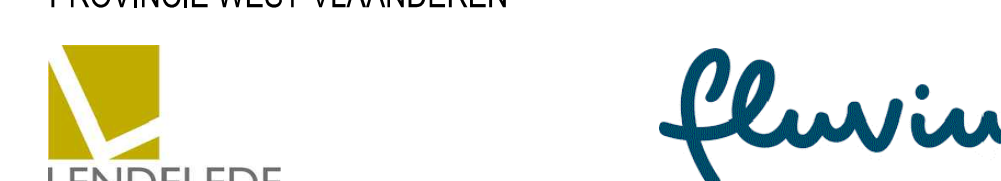

Gemeente Lendelede Gezien & goedgekeurd door Fluvius Gezien & goedgekeurd door
De algemeen directeur de burgemeester Noordlaan 9
8800 Lendelede 8800 Turnhout
Tel: +32 (0)61 33 03 00 Fax: +32 (0)78 35 50 20
Fax: +32 (0)61 33 03 07 Fax: +32 (0)78 35 30 40
C. Vandecasteele C. Dewilde Manager Kenniscentrum Regio-ingenieur
NAL Roderig C. Bollen

Project Rioleringswerken in de Ingelmunstersestraat, Beukenlaan, Wilgenlaan en Pastoor de Beirstraat Fase 2, 3 en 4

ONTWERP

Studiebureau

ARCADIS Design & Consultancy
ARCADIS Belgium NV
Koningstraat 60
1000 Brussel
Algemeentelijk bestuur
Kruisde Wapenstraat
1144 - +32 (0)2 555 75 00
Fax: +32 (0)2 555 75 01
info@arcadisbelgium.be - www.arcadis.com

Index	Datum	Omschrijving	Getek.	Ontw.	Projectverantw.	F.V.W.
8	14-05-2020	Aanpassingen wegenontwerp (opritten)	FBO	KDW	Schaal	0,57m
7	29-04-2019	Opmaak aanbevelingsrapport	FBO	KDW	Formaat	0,57m
6	15-10-2018	Voorontwerp versie F	FBO	KDW	Formaat	0,57m
5	24-09-2018	Voorontwerp versie E	FBO	KDW	Formaat	0,57m
4	14-12-2017	Voorontwerp versie D	DIV	KDW	Projectnummer	04-005176
3	15-08-2017	Voorontwerp versie C	BLA	KDW	Volgnummer	
2	13-08-2010	Voorontwerp versie B (opmerkingen VMJ juni 2010)	BLA	NGH		
1	15-03-2010	Voorontwerp versie A	BLA	NGH		