


**LEGENDE**

- plangebied
  
- zones**
- 1  zone voor sociaal wonen met beperkte nevenfuncties
- 2  zone voor wonen met beperkte nevenfuncties
- 3  zone voor garages
- 4  zone voor tuinen en parkeren
- 5  zone voor openbare weginfrastructuur
  
- overdrukken**
- 6  bouwzone
- 7  doorzicht
- 8  verbod op erttoegangen



GEMEENTELENDELEDE  
RUP DE VIERSCHAAR  
**VERORDENEND GRAFISCH PLAN**

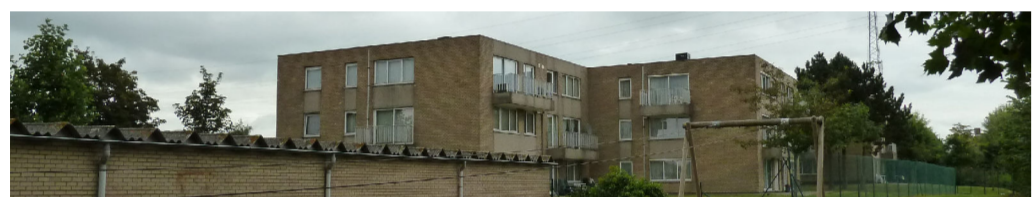

**LEIE  
DAL**

juni 2015, definitieve vaststelling

- Dit ruimtelijk uitvoeringsplan (RUP) bestaat uit de volgende niet te scheiden onderdelen:
- toelichtingsnota
  - stedenbouwkundige voorschriften
  - verordenend grafisch plan
  - (grafisch) register plancompensatie
  - onderzoek tot MER (MER-screening)
  - MER ontheffing
  - ontegeningsplan

Alle onderdelen maken deel uit van de definitieve vaststelling door de gemeenteraad

Oppervlakte RUP: 80a 70ca  
Algemeen planid: RUP\_34025\_214\_00012\_00001  
Ondergrond: GRB, april 2018 (gemigreerd, origineel ingetekend op GRB van oktober 2014)  
schaal: 1/500



**COLOFON**

Dit document is een publicatie van:

**Oprachtgever:** Gemeente Lendeledale

**Intercommunale Leiedal**  
President Kennedypark 10  
tel +32 56 24 16 16  
rup@leiedal.be


**Burgemeester:**  
Carine Dewaele

**Ontwerper - Ruimtelijke Planner:**  
Nele Vandaele  
Aurelie Van Obbergen

**Schepen van Ruimtelijke Ordening:**  
Pedro Ketels

**Gemeentesecretaris:**  
Christophe Vandecasteele

**LIGGINGSPLAN SCHAAL 1:25.000**

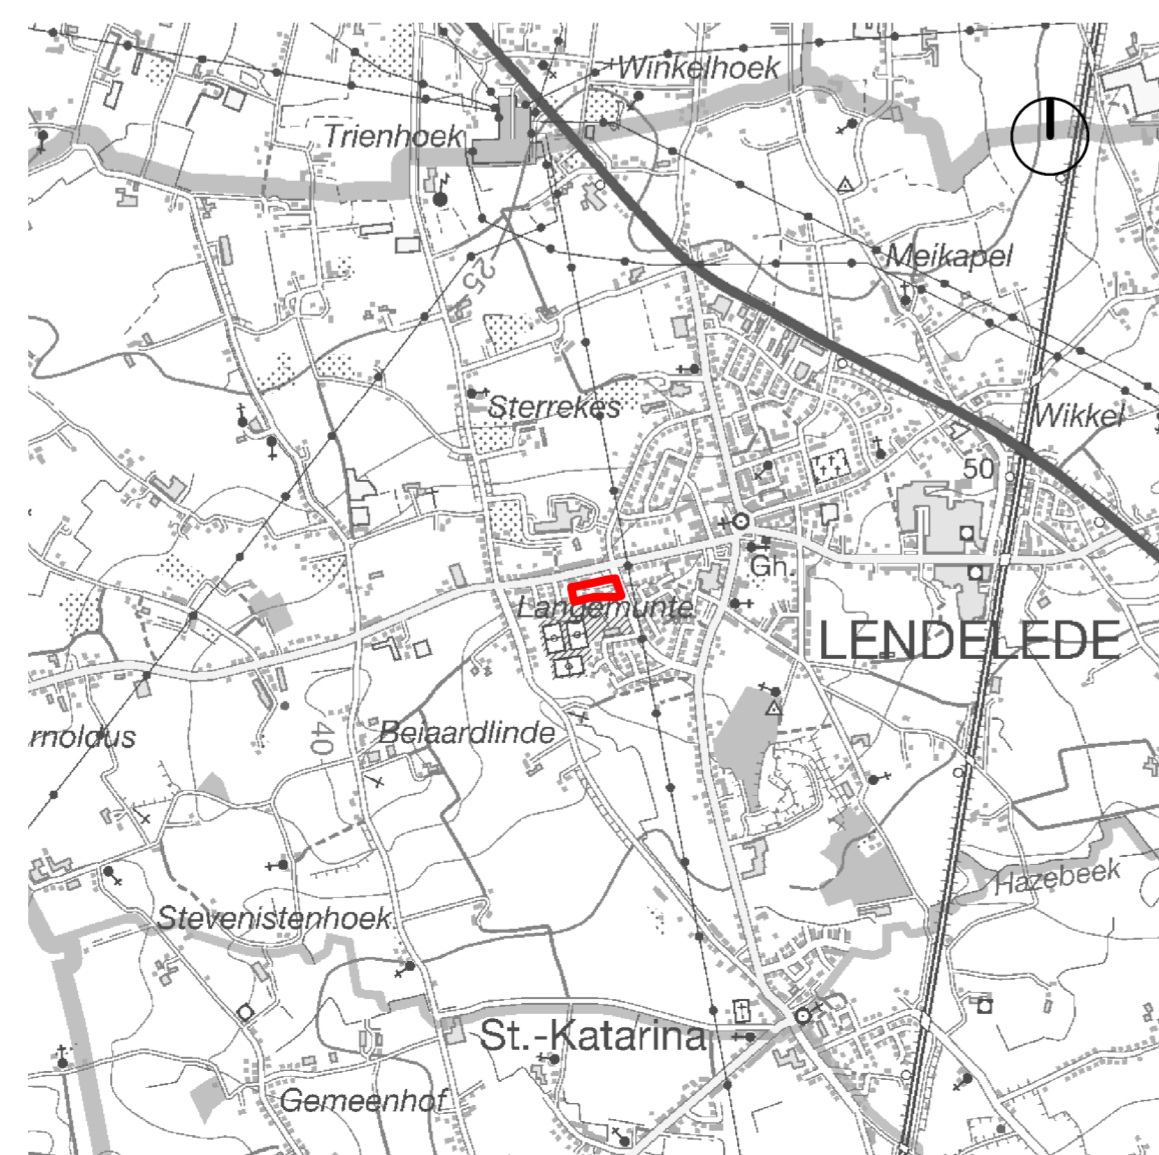

**FORMELE PROCEDURE**

Plenaire vergadering voorontwerp gemeentelijk ruimtelijk uitvoeringsplan: 20 november 2014

Voorlopige vaststelling van ontwerp gemeentelijk ruimtelijk uitvoeringsplan in de gemeenteraadszitting van: 26 februari 2015

Openbaar onderzoek van ontwerp gemeentelijk ruimtelijk uitvoeringsplan: van 23 maart tot 21 mei 2015

Advies van de gemeentelijke commissie voor ruimtelijke ordening (GECORO): 28 mei 2015

Definitieve vaststelling van gemeentelijk ruimtelijk uitvoeringsplan in de gemeenteraadszitting van: 18 juni 2015